
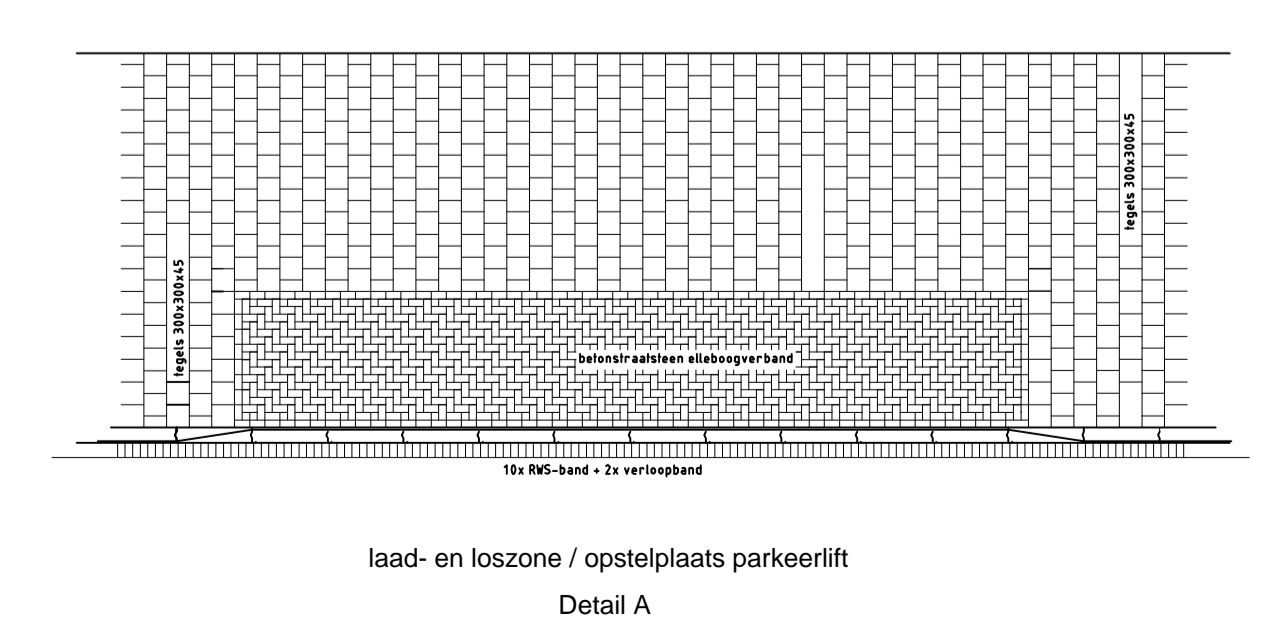
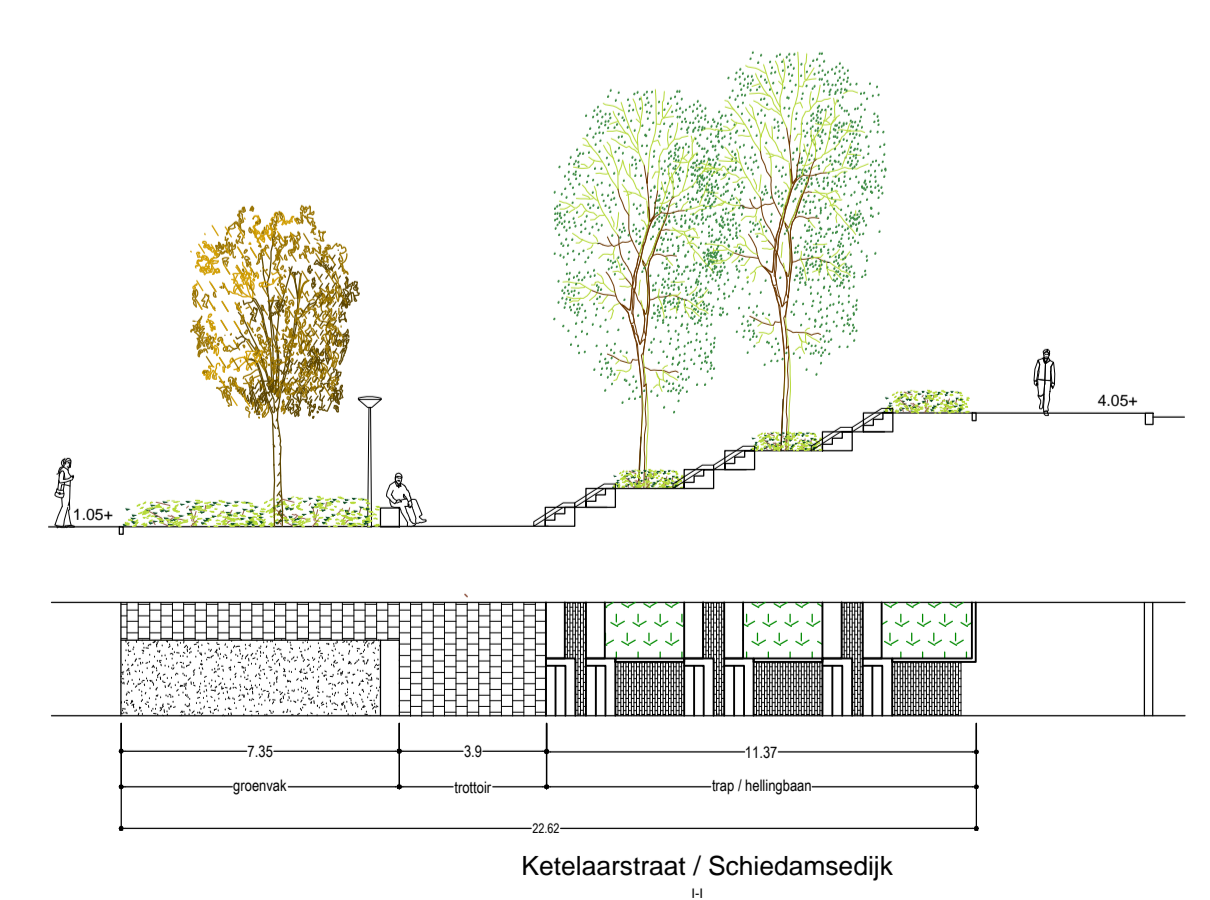
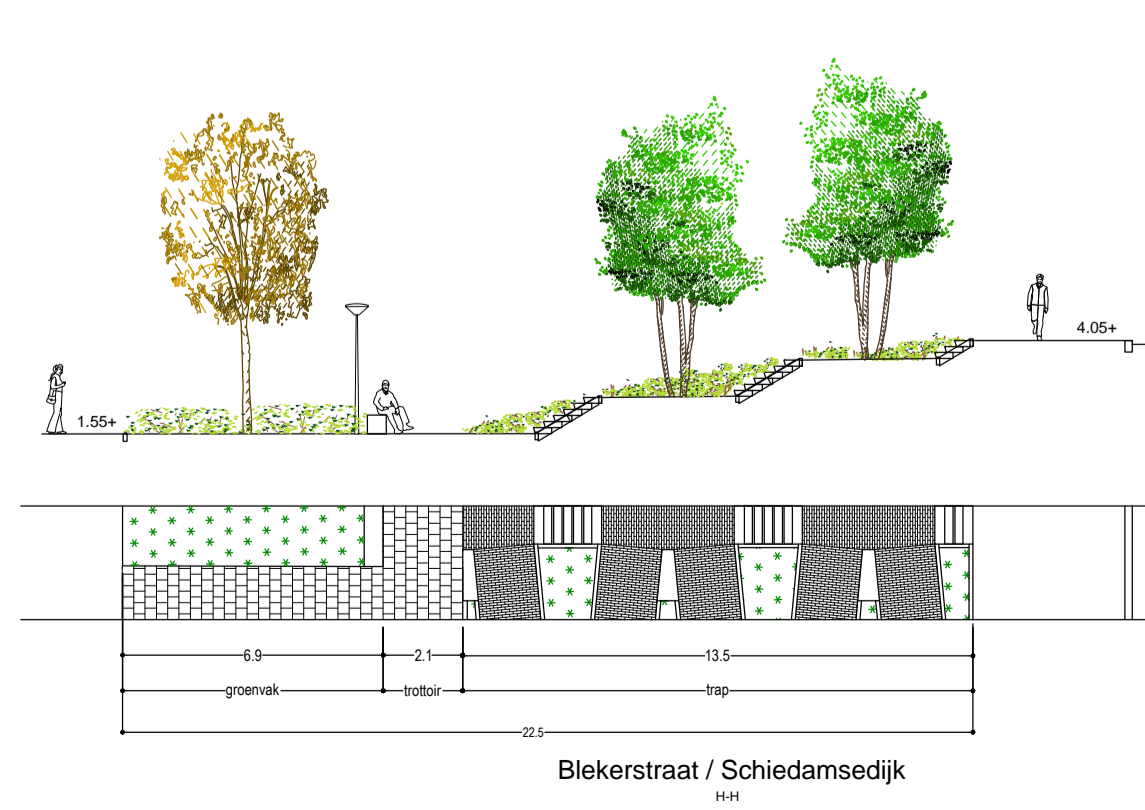


VERKLARING

- bestaande boom (18)
- te planten boom, 2e grootte (26)
- te planten boom, 3e grootte (4)
- te verplanten boom (2)
- te rooien boom (17, deels reeds gerooid)
- geschoren haag, groenblijvend, hoogte 70cm
- gazon intensief
- vaste planten maaien
- sierheesters fijn
- trottoirband 18/20 x 25 cm. "Rotterdam"
opsluitband 8 x 20 cm. "Rotterdam"
- band "Solid basis" 50 x 200 cm. granito slijtaag
band "Solid 3 trede-element" 78 x 200 cm. granito slijtaag, inclusief fietsgot steel NTD
- inritband "Rotterdam"
trottoirband RWS 11/22 x 25cm. granito. Incl. verloopbanden
- invalidenoprit vlg. Standaard Wegenbouw Detail
- boomkrans volgens SWD 3.1.10a
boomkrans volgens SWD 3.1.11
- betontegels "Rotterdam" 30 x 30 x 4.5 cm.
betontegels "Rotterdam" 30 x 15 x 8 cm.
- straatbaksteen rood gereduceerd - keiformaat (met vellingkant)
straatbaksteen rood gereduceerd - dikformaat
- betonstraatsteen "Rotterdam"
- halfsteensverband
kepervverband
elleboogverband
- lichtmast met hoogte in m, kleur Rotterdamgrijs
paaltop lichtmast, kleur Rotterdamgrijs.
- brandgrenslamp, bestaan en te behouden
brandgrenslamp, te verplaatsen
- verkeersbord met typeaanduiding
- trottoirpaaltje type Kegelbinkie, kleur Antracietgrijs
klappaal, rood-wit (Rotterdamse Stijl)
- stadsbank, 2,40m, kleur Antracietgrijs
zitblok 2,71 x 0,70m, kleur Antracietgrijs
- afvalbak "Rotterdam", 90 l, kleur Antracietgrijs
fietshekje "Rotterdam", 64,5cm, kleur Antracietgrijs, plaatsing 90 cm. h.o.h.
- betaalautomaat parkeren
fietsstommel
- restafvalcontainer ondergronds
afvalcontainer ondergronds, C=compost, P=papier en G=glas
- bestaande situatie
- bestaande situatie welke vervalt
- nieuw aan te leggen situatie
- parkeerrand (bestaand 92PP + 6L+L, nieuw 72 + 4L+L)
- Laad- en loszone, zie detail A
Opstelplaats parkeerlift, zie detail A
- verkeersdrempel
- materiaalgrens
- kniplijn tussen bestratingsrichtingen
- bestratingsrichting
- verplichte rijrichting (geen markering)

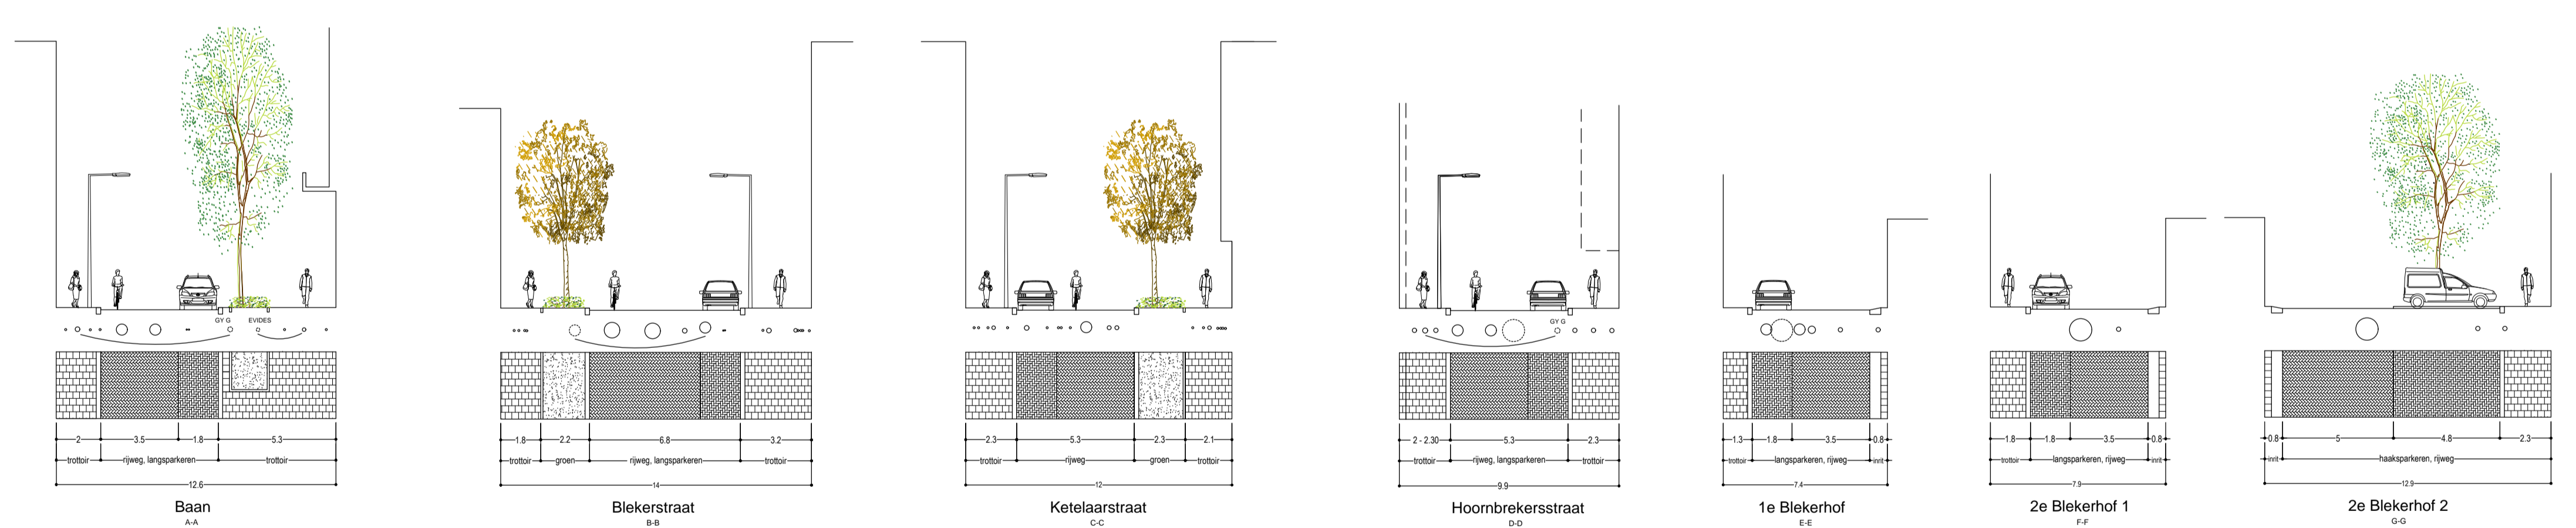

Vergroening			
Oud	Nieuw	Saldo	
Bomen (aantal)	37	47	10
Groen (m2)	200	650	450

Akkoord Team Openbare Ruimte - voorzitter:	T. Poot	03-11-2022	RvdB	05-09-2023	DUZ
Akkoord Stadsontwikkeling - projectmanager:	S. Kers	03-11-2022	RvdB	31-10-2022	GUZ
Akkoord Stadsbeheer - manager openbare werken gebied:	I. van Berkel	03-11-2022	RvdB	13-04-2022	VUZ
Vastgesteld Stadsontwikkeling - gebiedsaccountmanager:	J v d Ree	01-09-2023	Getekend door	Datum	Versie

Definitief Inrichtingsplan
Baankwartier
Centrum, Baankwartier

Schaal: 1:500
 Formaat: A1
 Buurt:

Gemeente Rotterdam
 Stadsontwikkeling
 Afdeling Ruimtelijk Ontwerp & Advies

Bestandsnaam: DUZ_IP_CE_CZ_Baankwartier.dwg
TE - 20 / 00039

Bladnr: 1/3