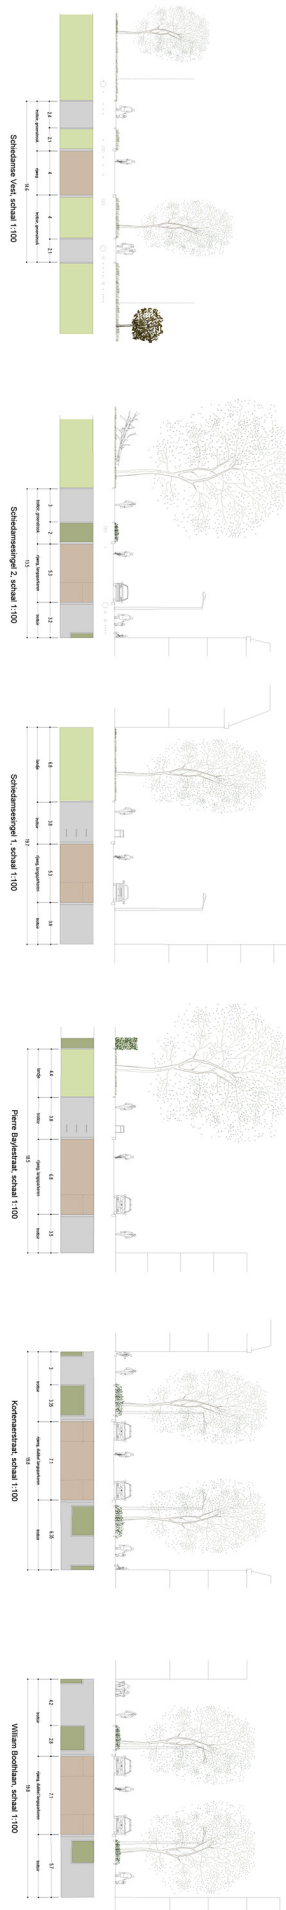Concept voorlopig inrichtingsplan ‘t Landje